
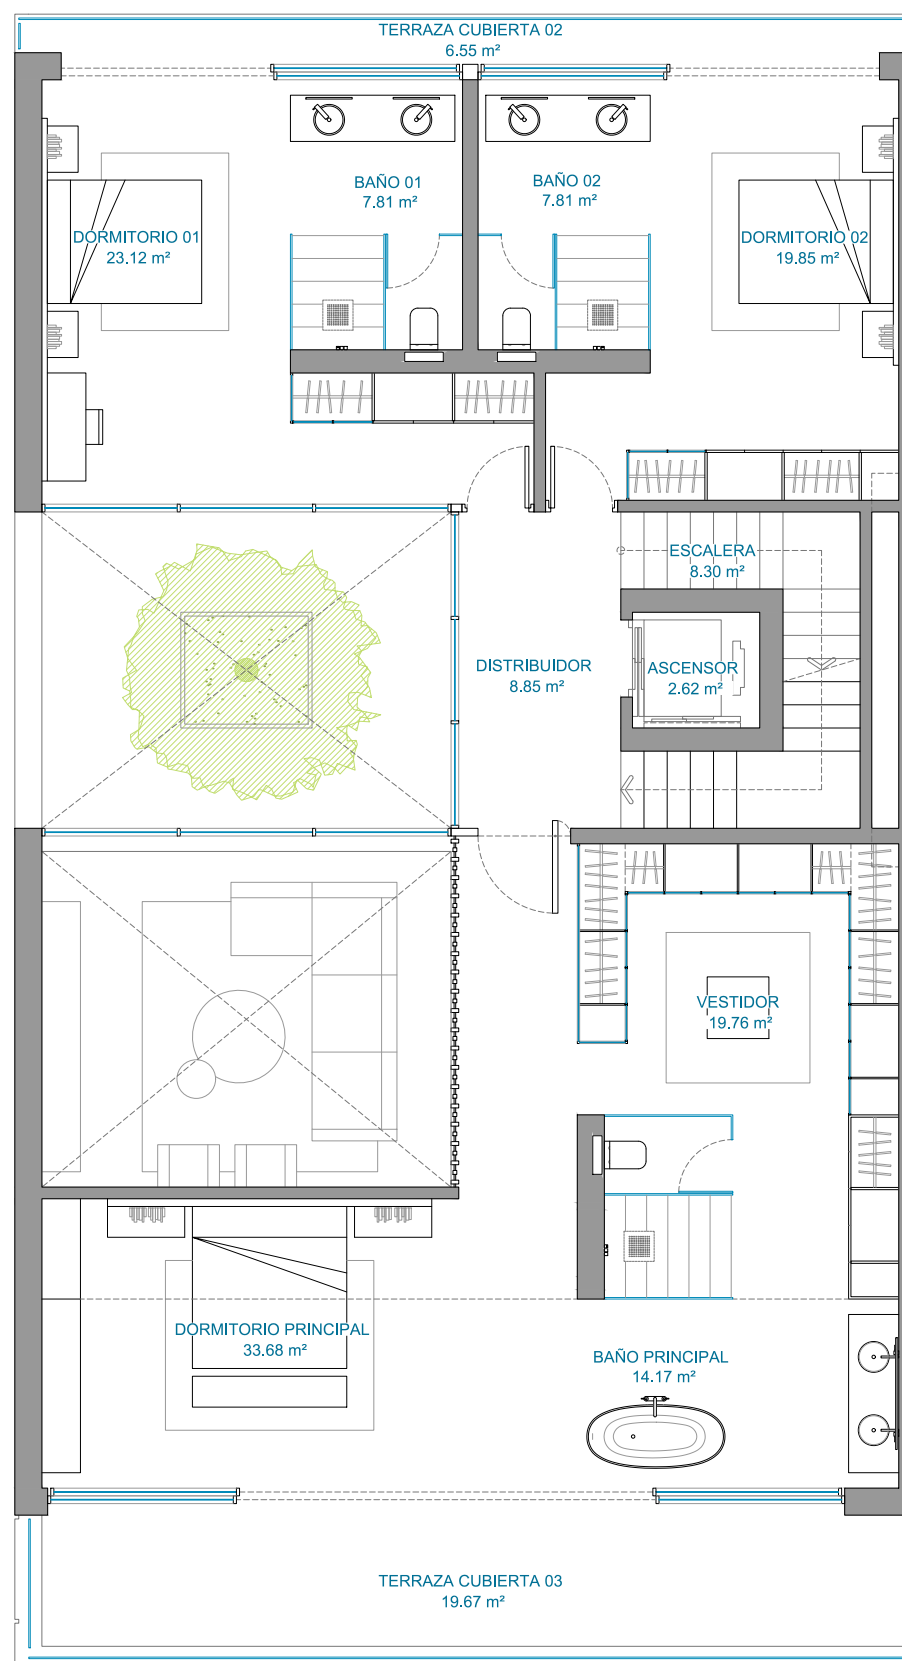


# Vilas 12

GOLDEN MILE

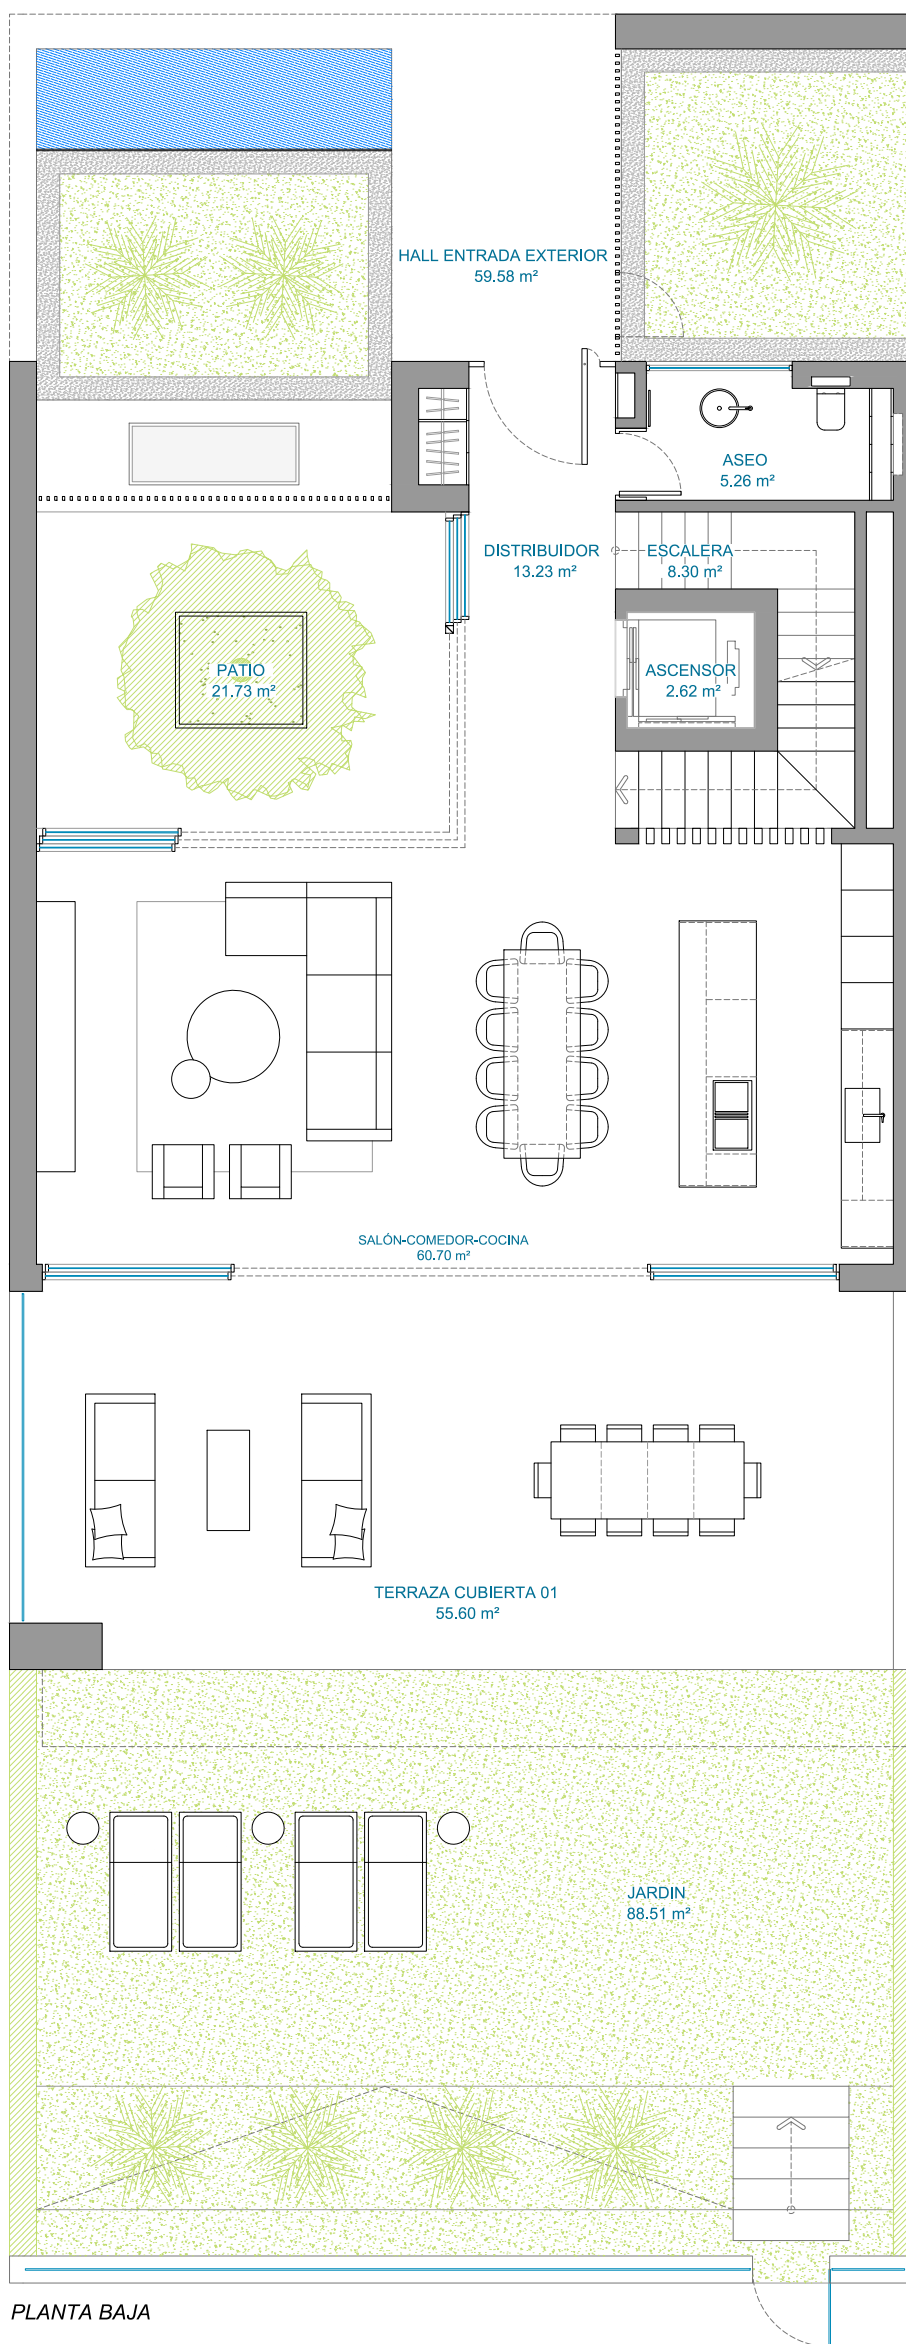

## Vila: 10

### SUP. CONSTRUIDA

Cerrada vivienda:	299,78 m <sup>2</sup>
Terraza:	228,24 m <sup>2</sup>
Terraza Instalaciones:	16,50 m <sup>2</sup>
Comunes:	3,33 m <sup>2</sup>
Sótano privado:	76,96 m <sup>2</sup>
Aparcamientos:	68,47 m <sup>2</sup>

**SUP. TOTAL CONSTRUIDA: 693,28 m<sup>2</sup>**

Sup. Jardín:	92,41 m <sup>2</sup>
Hall Entrada Exterior:	61,96 m <sup>2</sup>

**TOTAL: 847,65 m<sup>2</sup>**


Sup. Util según Real Decreto 218/2005:	338,98 m <sup>2</sup>
--	-----------------------

**NOTAS:**  
 La superficie mostrada en cada estancia, corresponde a superficie útil.  
 La superficie de jardín y de hall entrada exterior expresada es sólo de uso y disfrute.  
 Documento informativo sujeto a revisión técnica.  
 Documento a doble cara.


1m 5m  
escala

# Vilas 12


GOLDEN MILE

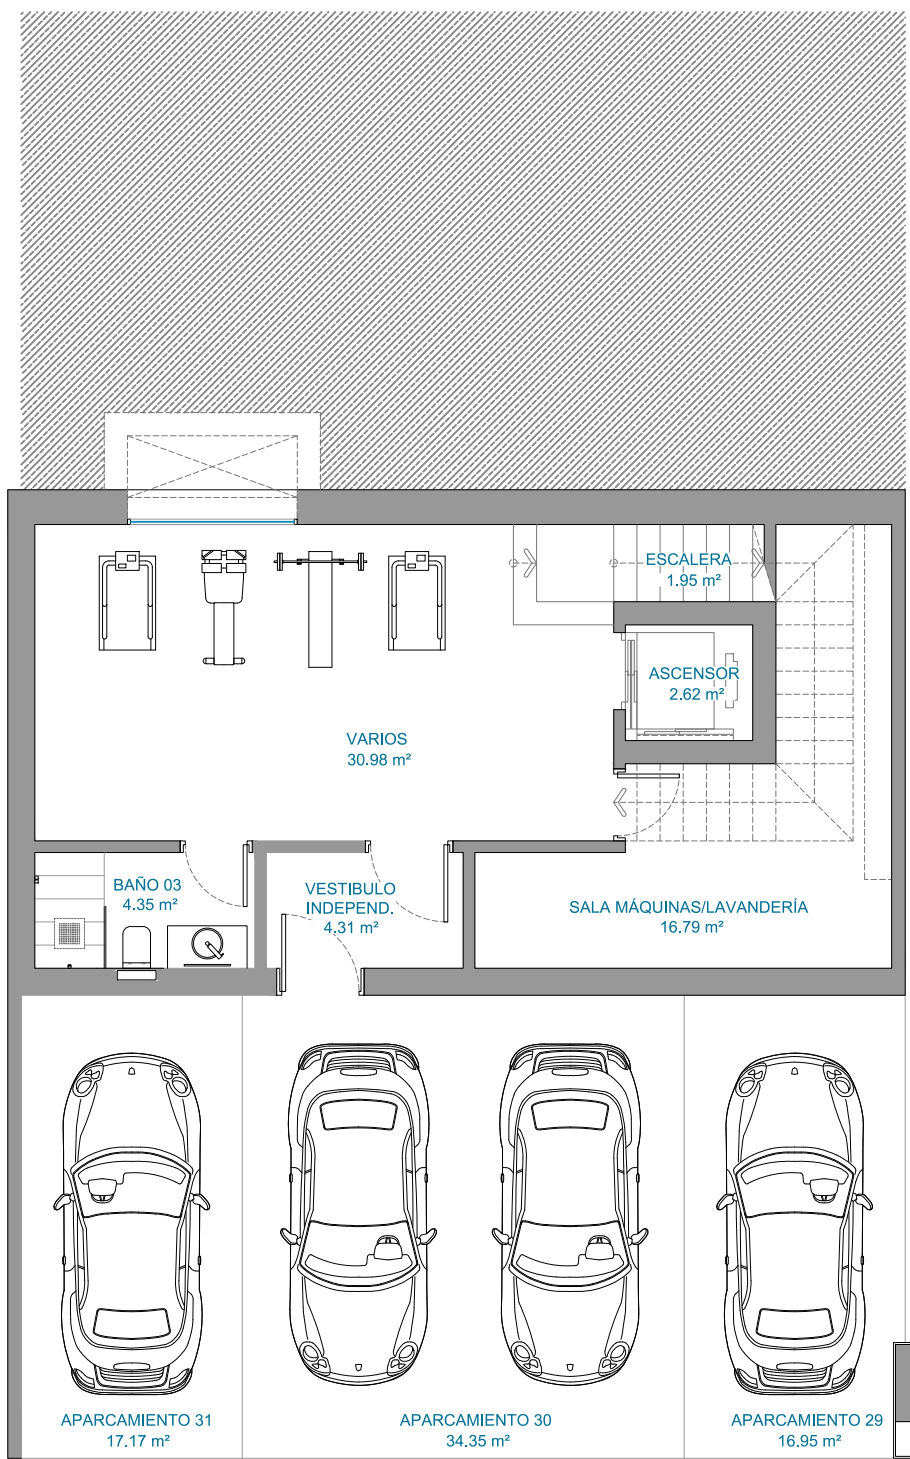

PLANTA SOTANO

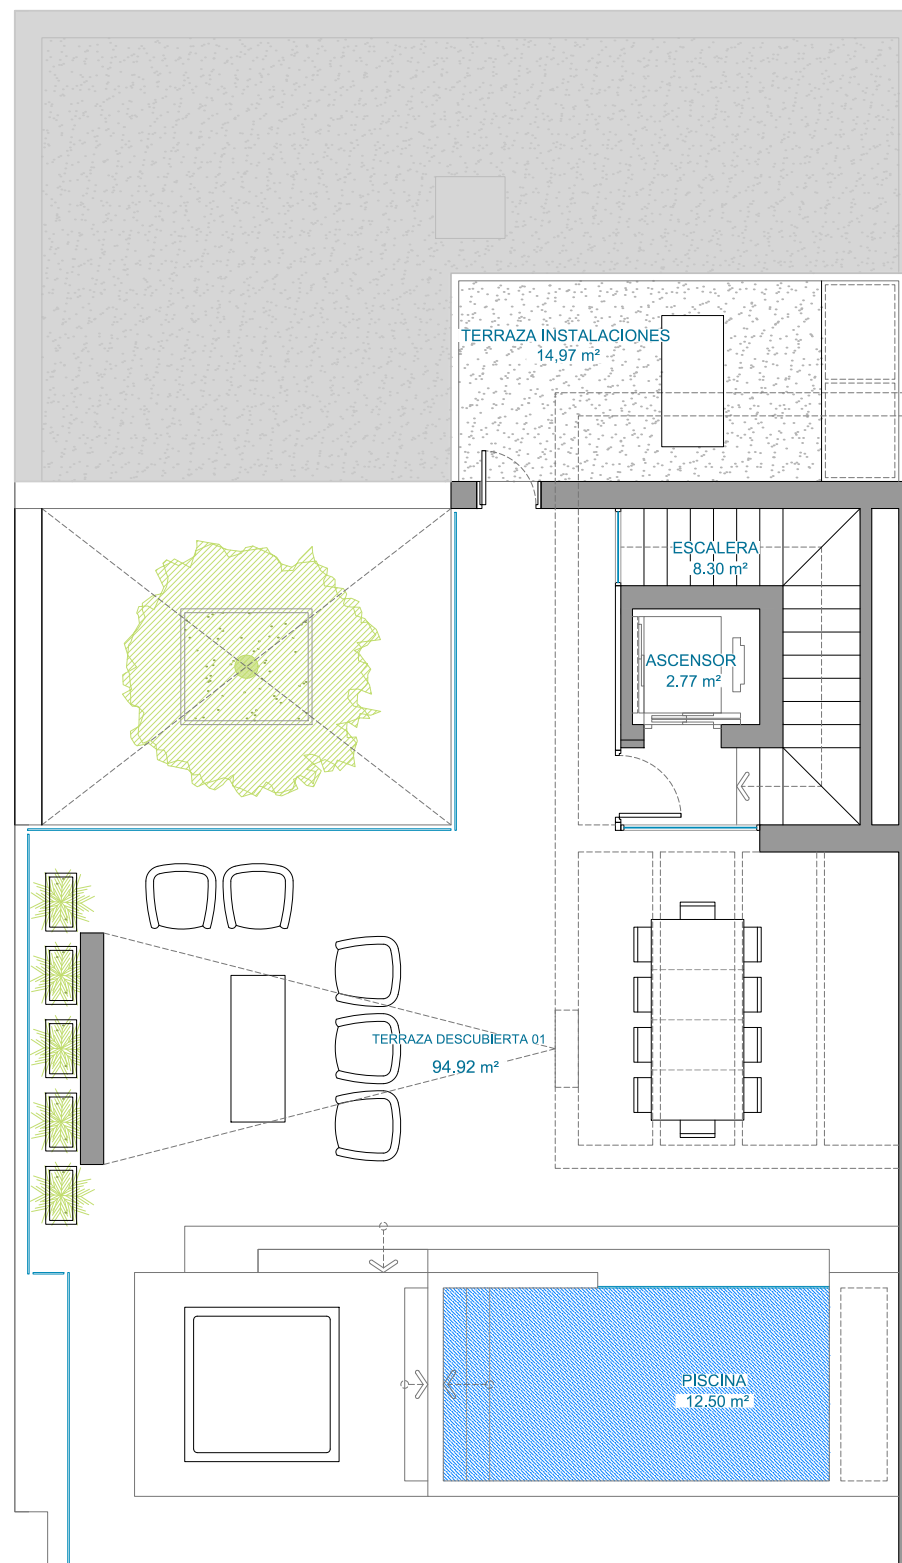

PLANTA SOLARIUM

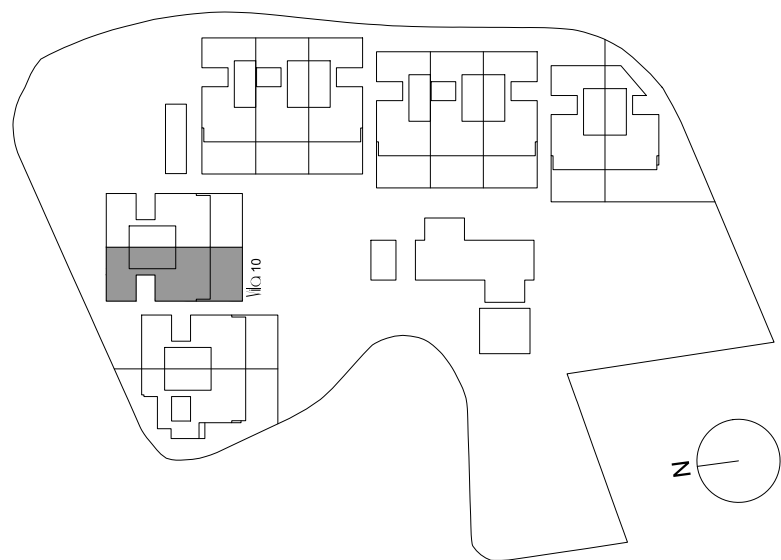

1m 5m  
escala

## Vila: 10

### SUP. CONSTRUIDA

Cerrada vivienda:	299,78 m <sup>2</sup>
Terraza:	228,24 m <sup>2</sup>
Terraza Instalaciones:	16,50 m <sup>2</sup>
Comunes:	3,33 m <sup>2</sup>
Sótano privado:	76,96 m <sup>2</sup>
Aparcamientos:	68,47 m <sup>2</sup>

**SUP. TOTAL CONSTRUIDA: 693,28 m<sup>2</sup>**

Sup. Jardín:	92,41 m <sup>2</sup>
Hall Entrada Exterior:	61,96 m <sup>2</sup>

**TOTAL: 847,65 m<sup>2</sup>**

Sup. Util según Real Decreto 218/2005:	338,98 m <sup>2</sup>
--	-----------------------

**NOTAS:**  
 La superficie mostrada en cada estancia, corresponde a superficie útil.  
 La superficie de jardín y de hall entrada exterior expresada es sólo de uso y disfrute.  
 Documento informativo sujeto a revisión técnica.  
 Documento a doble cara.